


石家庄市2024年度第344批次建设用地红线图

188.4-504.3

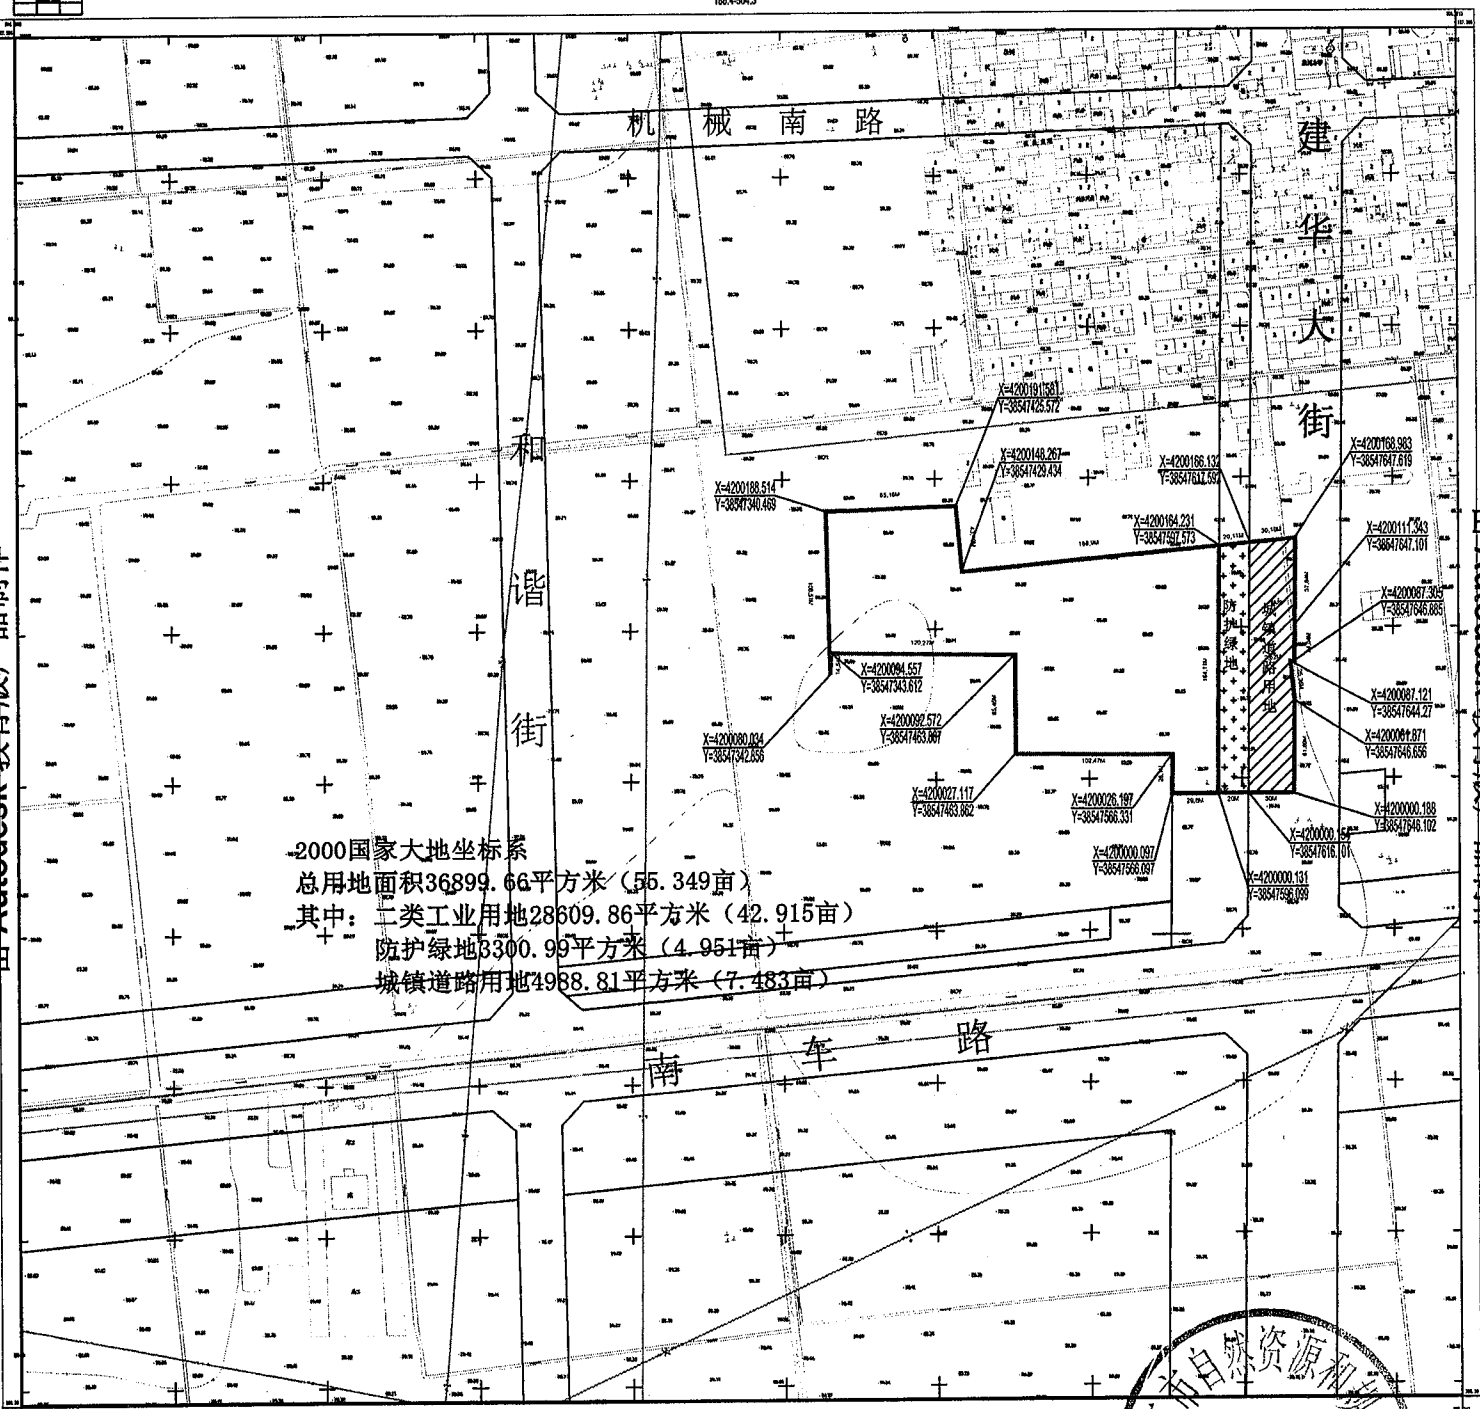

2000国家大地坐标系
 总用地面积36899.66平方米(55.349亩)
 其中：二类工业用地28609.86平方米(42.915亩)
 防护绿地3300.99平方米(4.951亩)
 城镇道路用地4988.81平方米(7.483亩)

由 Autodesk 教育版产品制作

由 Autodesk 教育版产品制作

