


石家庄市2024年度第345批次建设用地2号地红线图

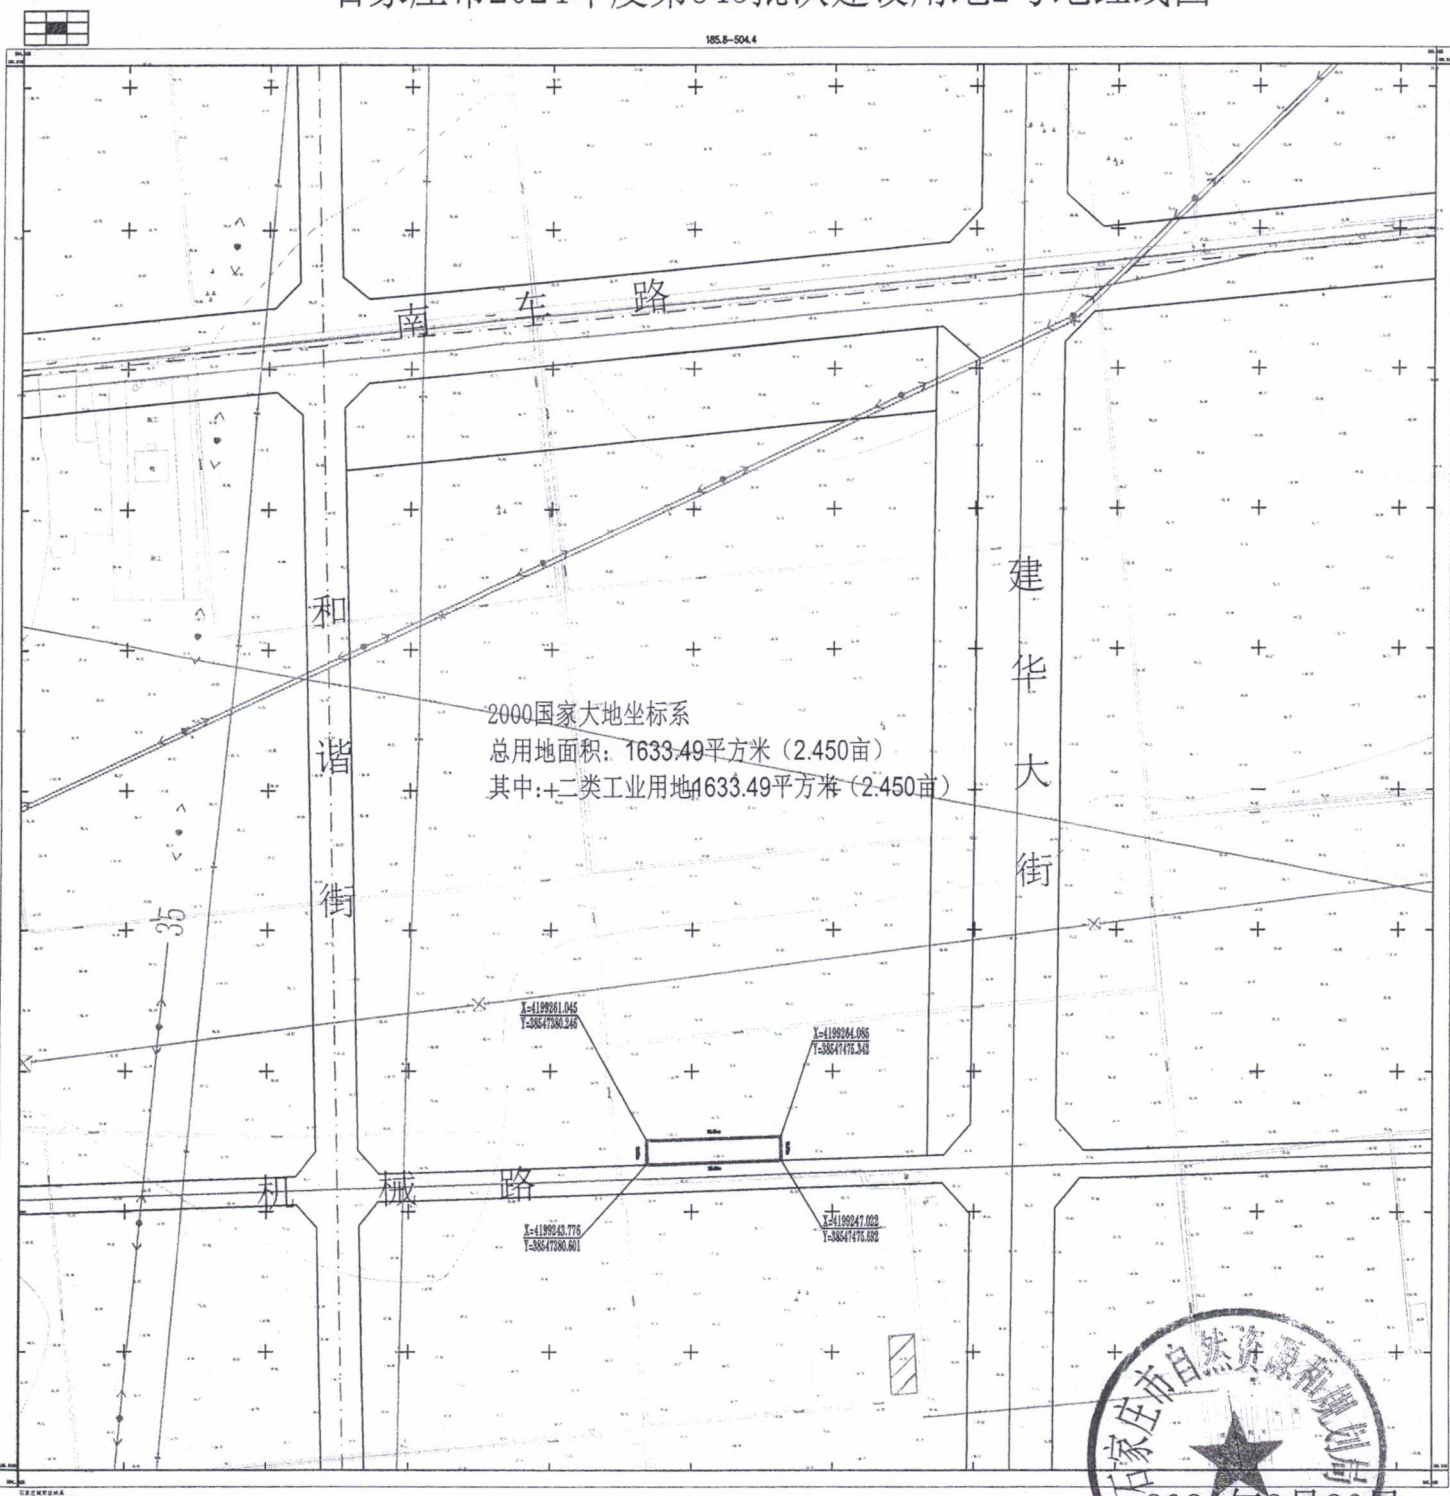

2000国家大地坐标系
 总用地面积: 1633.49平方米 (2.450亩)
 其中:二类工业用地1633.49平方米 (2.450亩)



田 Autodesk 教育版产品制作