



栾城区城区市政基础设施道路管网提升工程项目“龙威街 (宏远路-栾武路)”项目用地红线图

4196.0-557.1

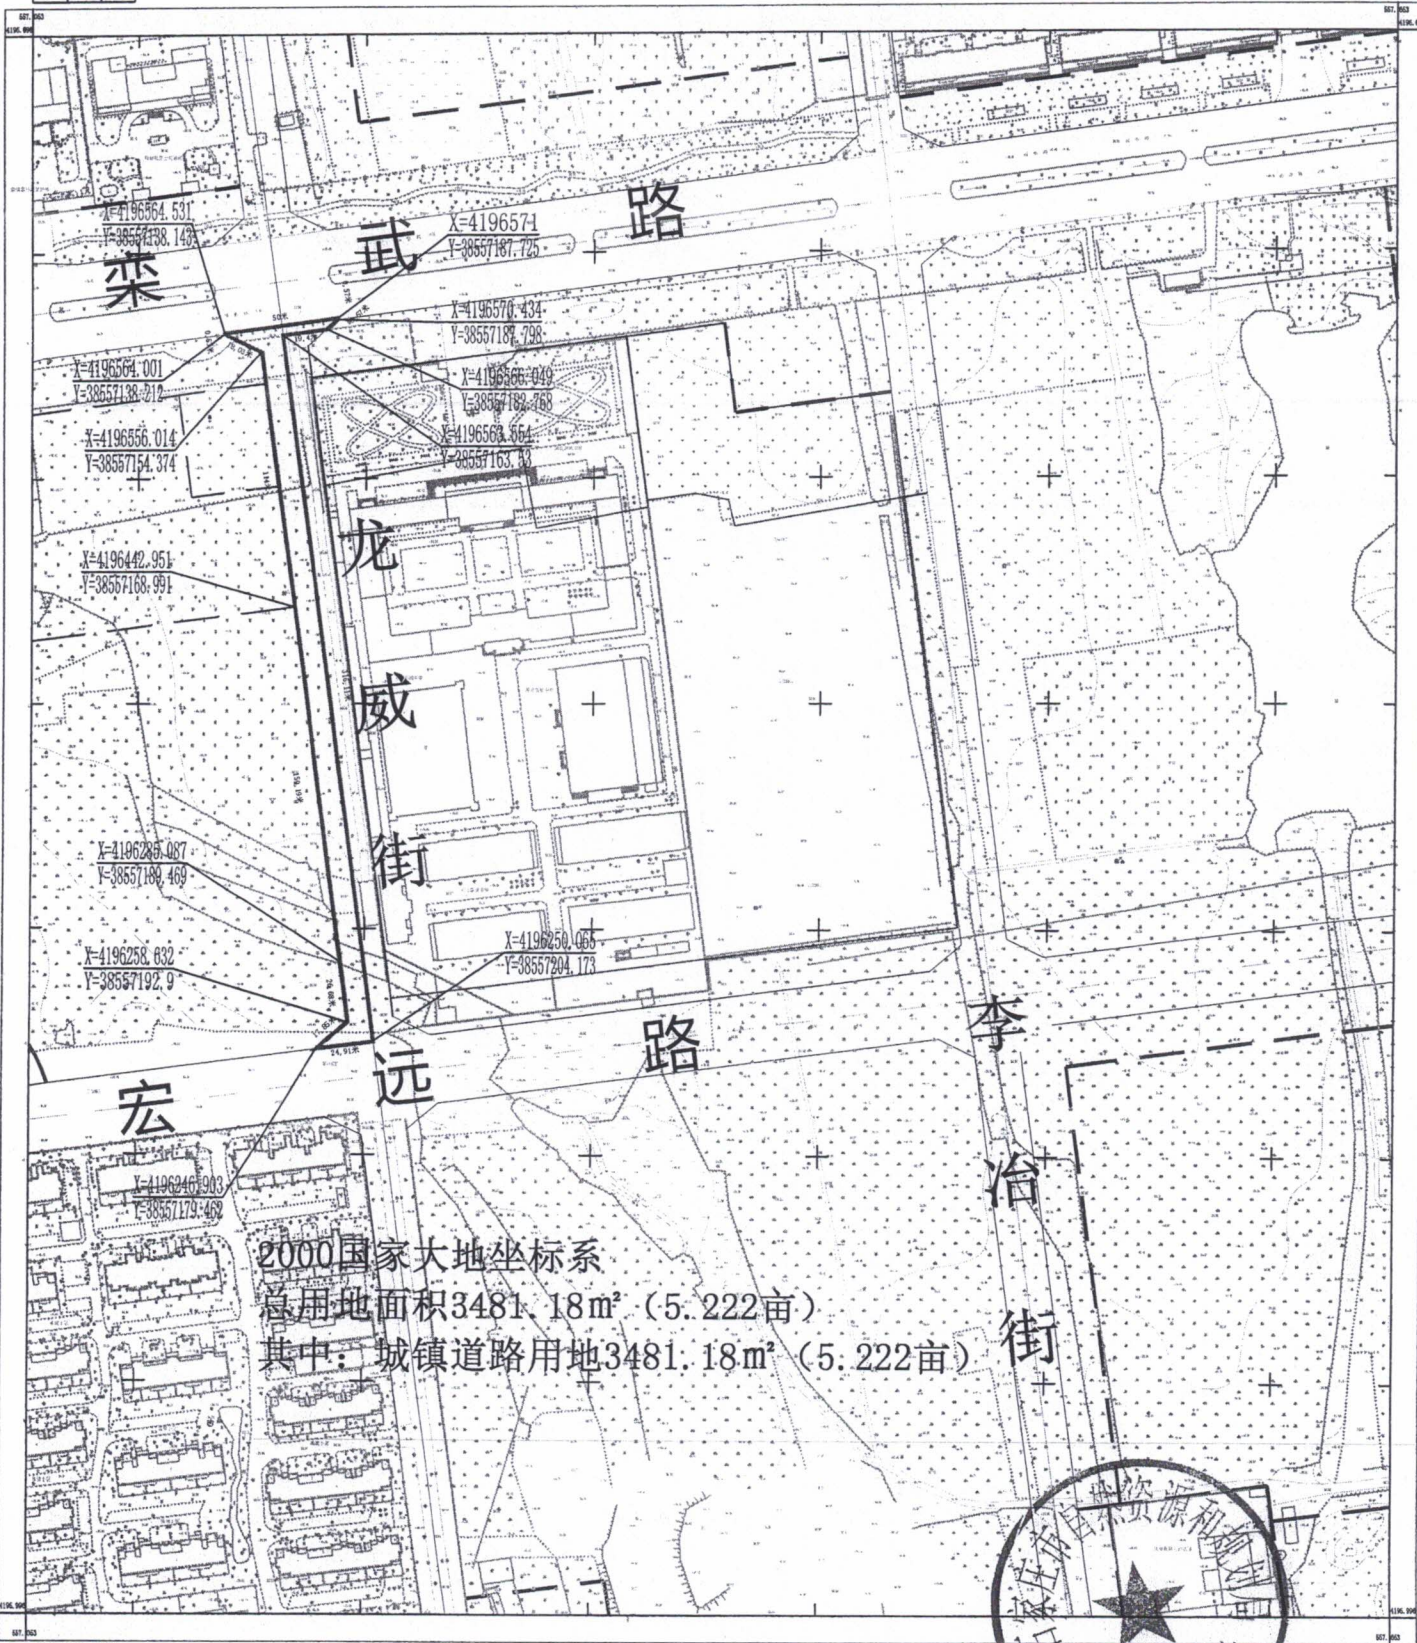

2000国家大地坐标系
总用地面积3481.18m² (5.222亩)
其中：城镇道路用地3481.18m² (5.222亩)

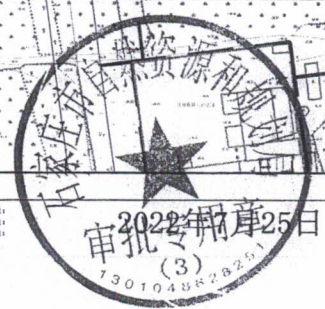

2002年3月数字化制图。
任意真角坐标系，坐标原点以地方为原点起算。
1985国家高程基准，等高线为1米。
1996年版图式。

1:1000

制图员：
绘图员：
检查员：

田 Autodesk 教育版产品制作