


# 石家庄市2024年第209批次建设用地红线图

187.1-503.6

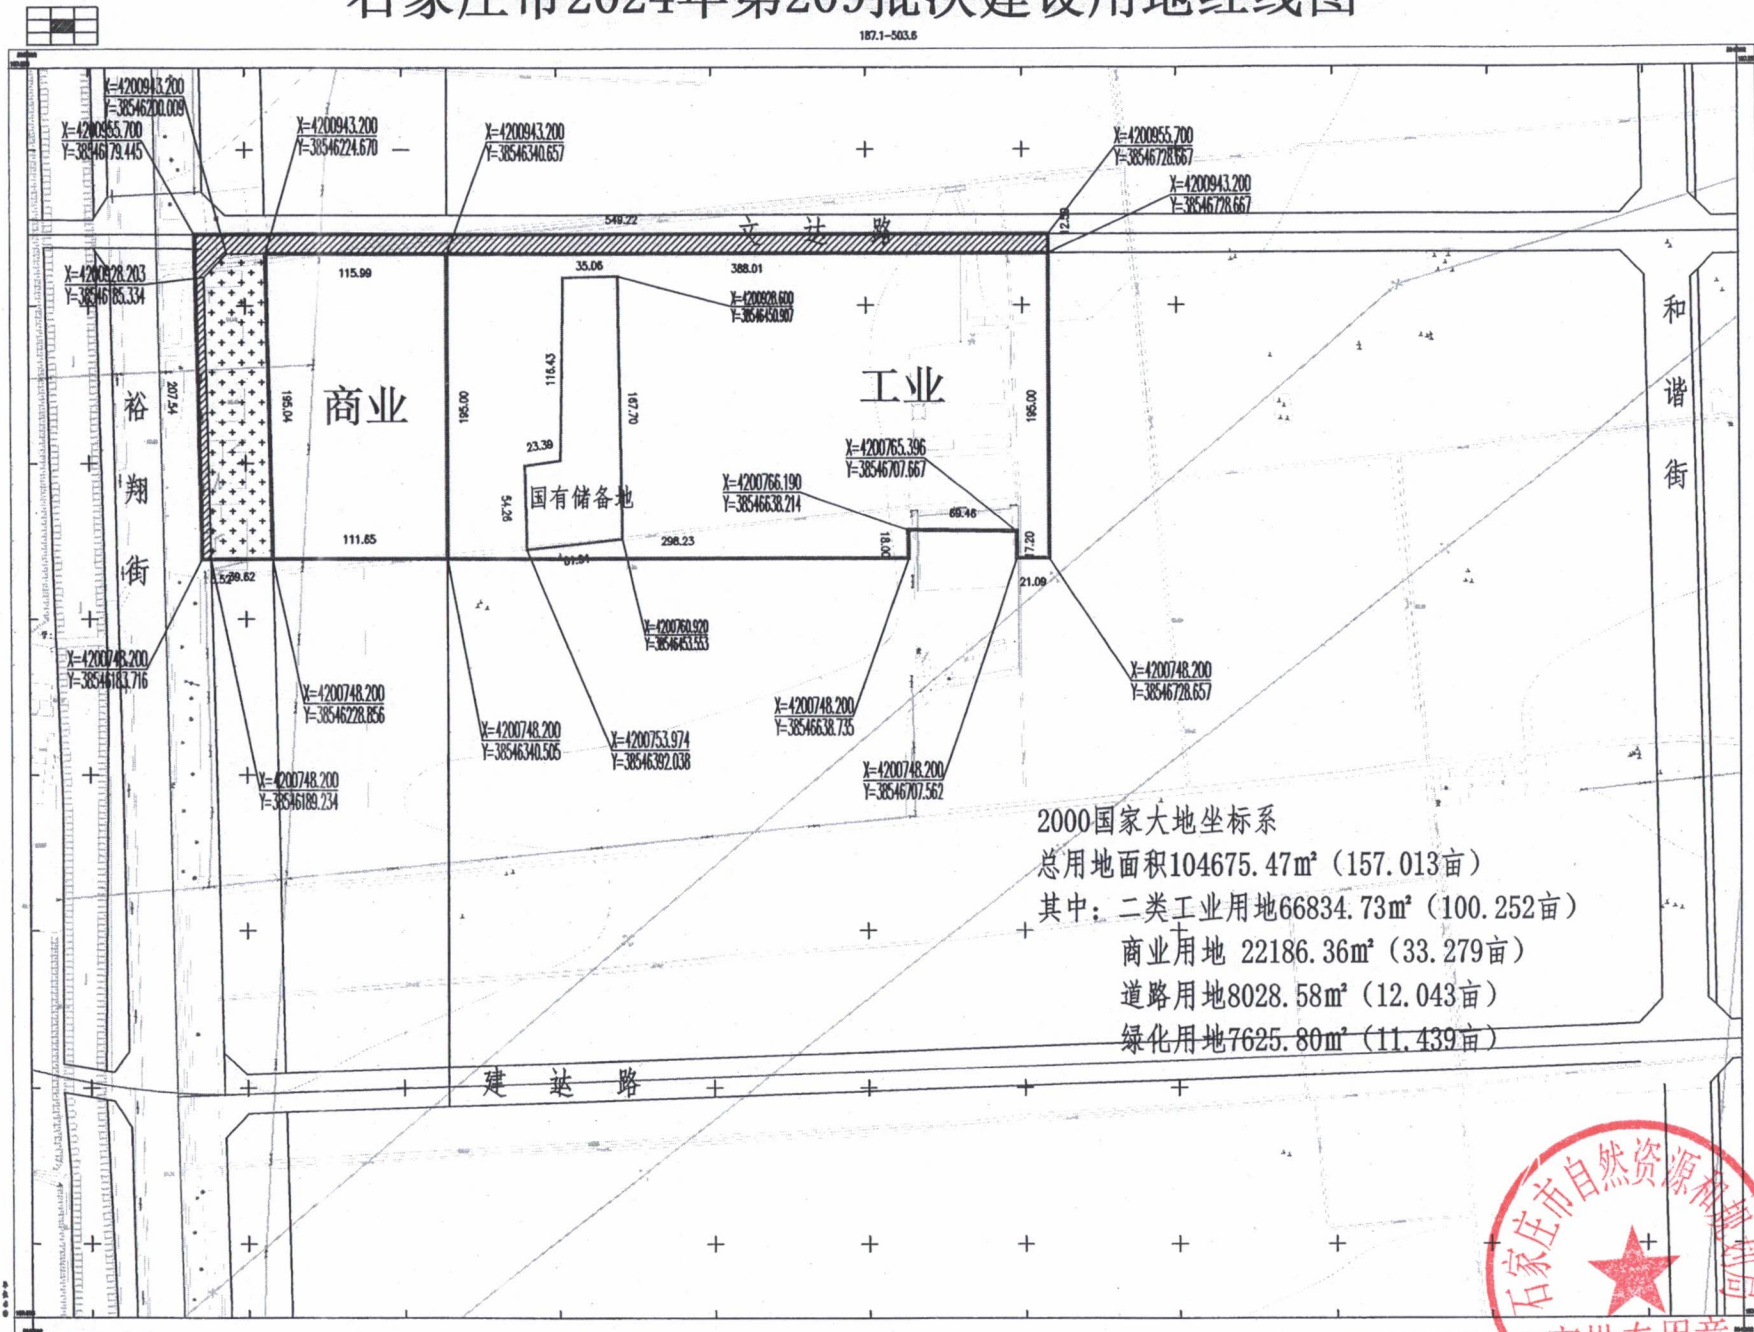

由 Autodesk 教育版产品制作

由 Autodesk 教育版产品制作

